



併用軌道用接続軌道ブロック各種


枠型まくらぎ

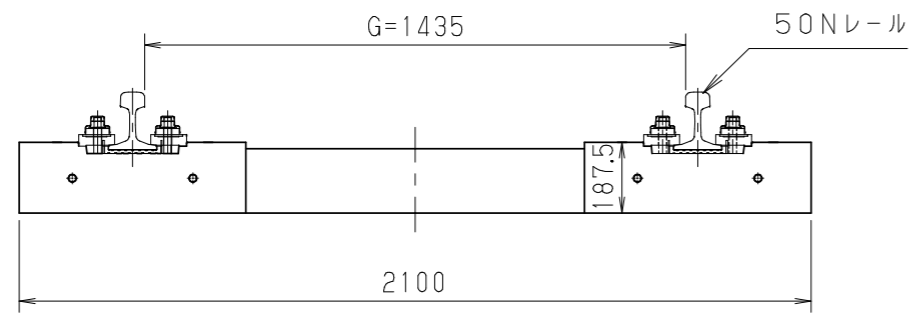


分岐ブロック

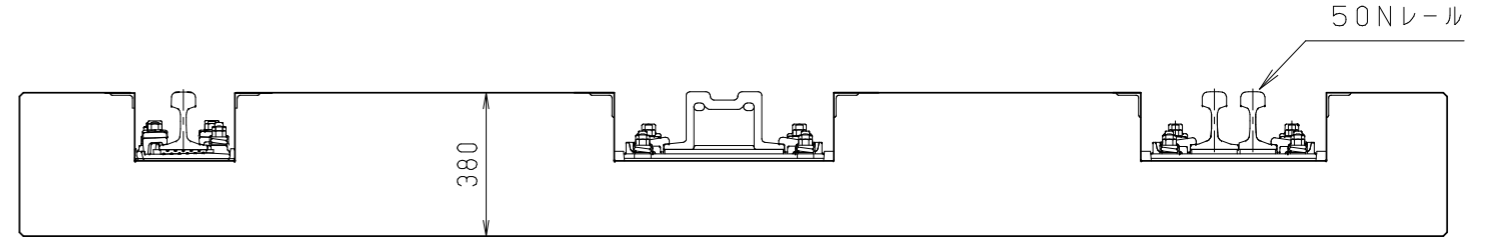


枠型まくらぎ 芝生植生

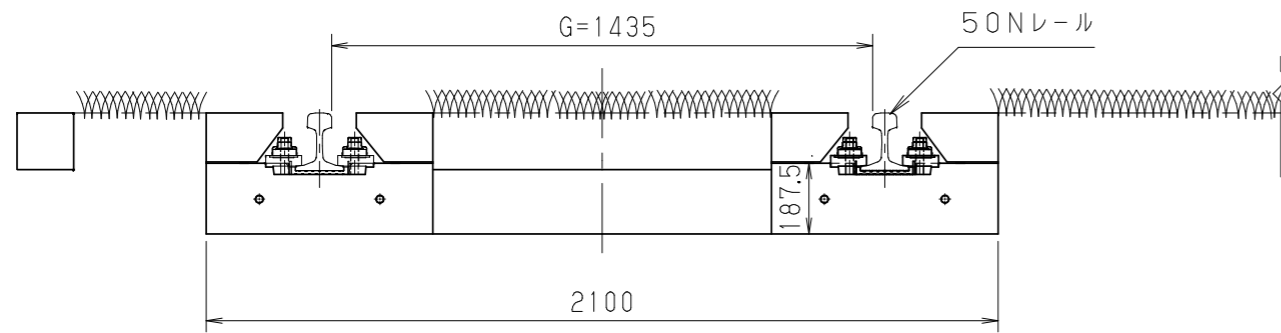


樹脂固定用軌道ブロック

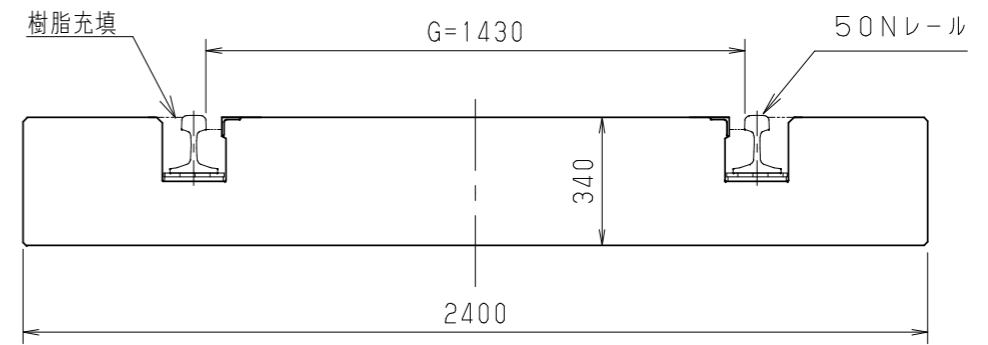

スラブ軌道ブロック

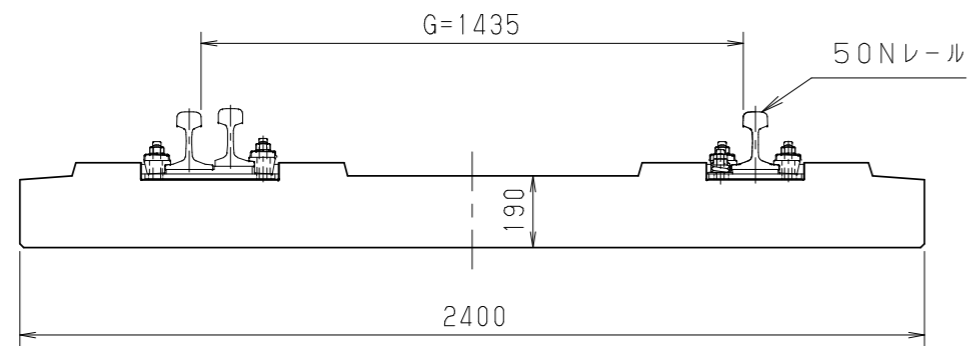

接続軌道ブロック

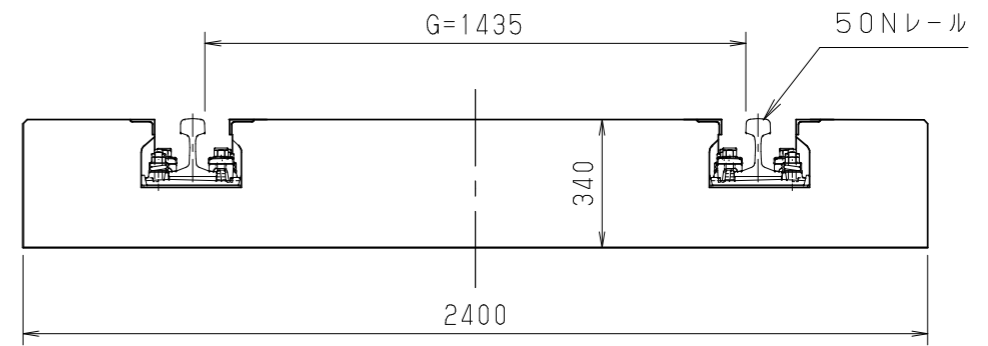

スラブ軌道ブロック 芝生植生

