




①タイププレート

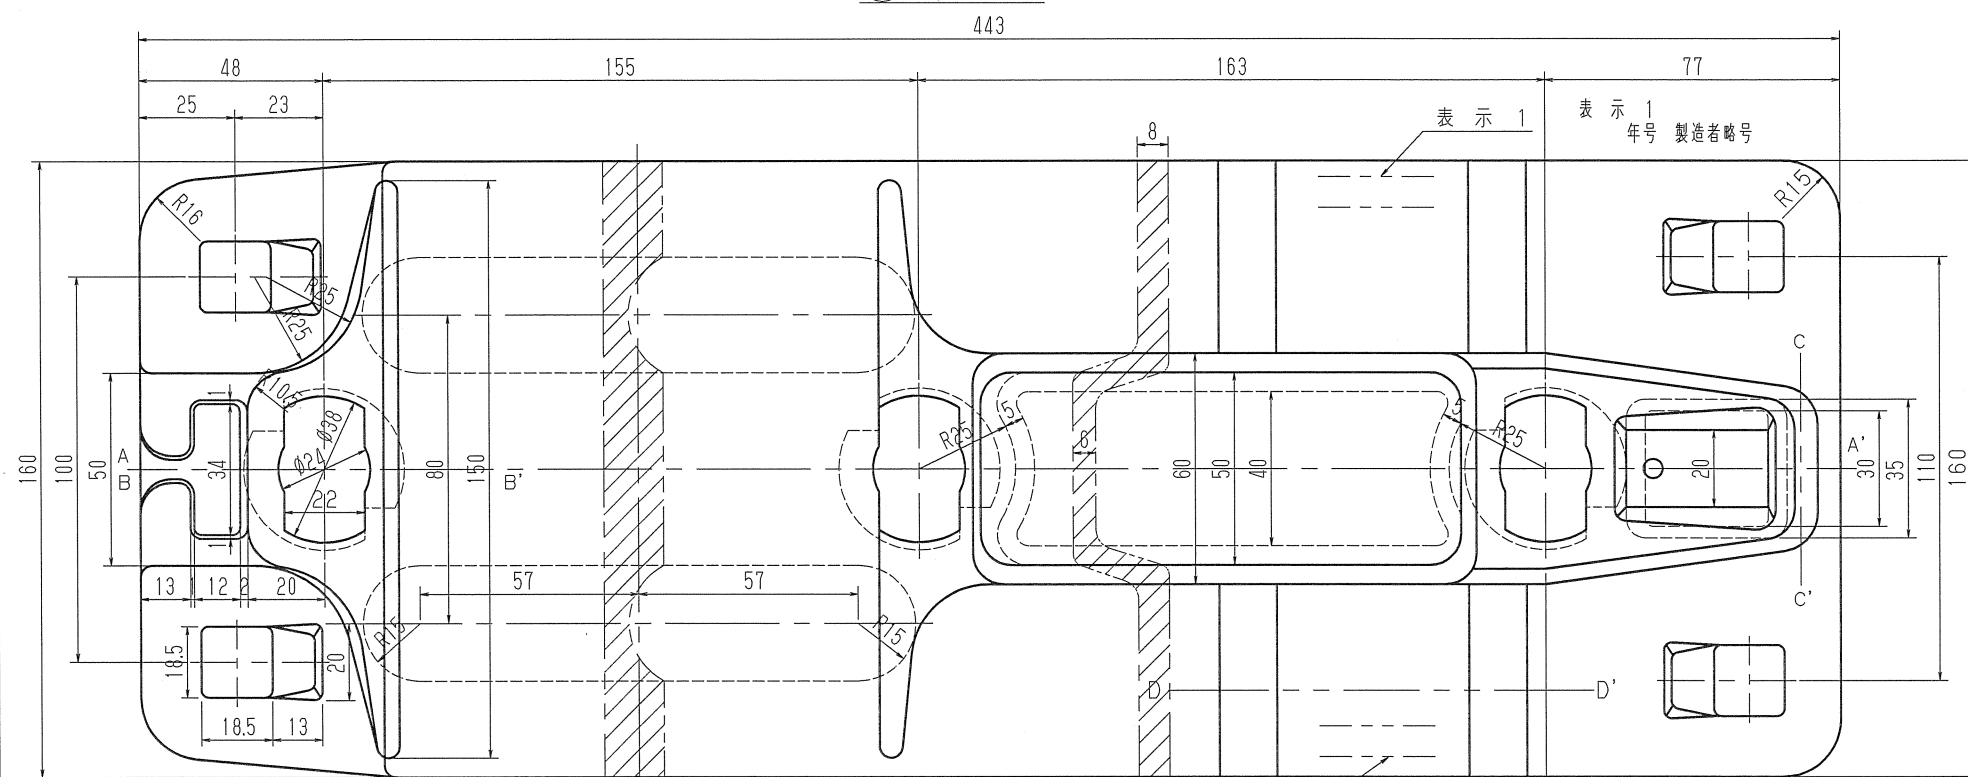


B-B' 断面

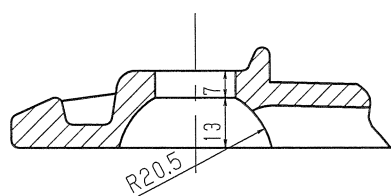


C-C' 断面

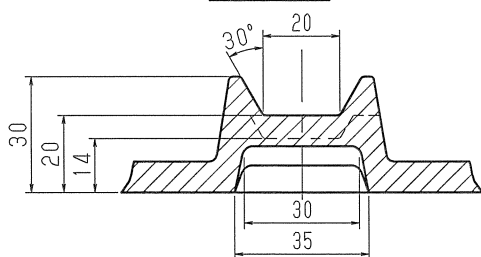


D-D' 断面

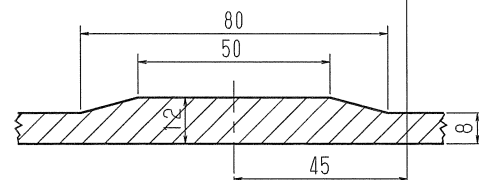


A-A' 断面

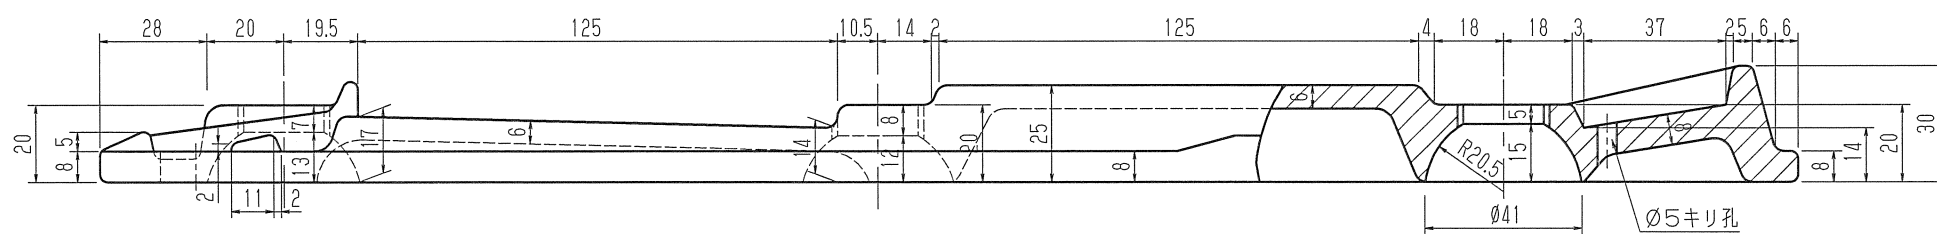


②クリップANN

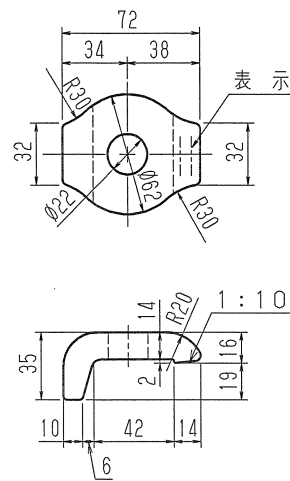


③クリップBNN

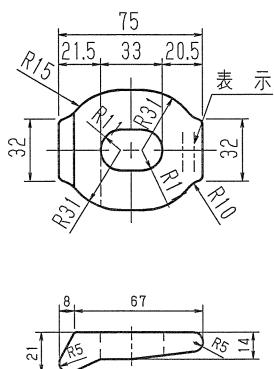

④クリップCNN

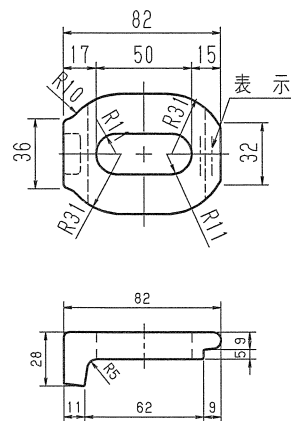


クリップCNN背面

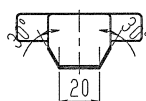


溝部との嵌合は
現物合わせのこと



⑤⑥ ボルトナットD, E

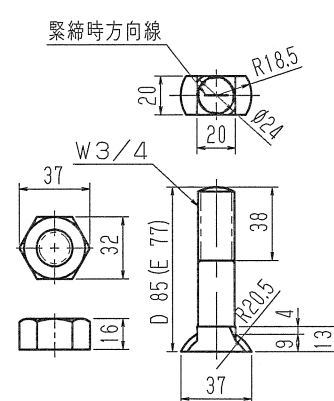

⑦ ロックナットワッシャー

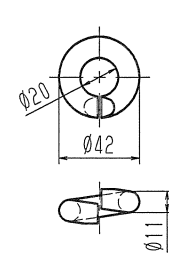

⑧平座金

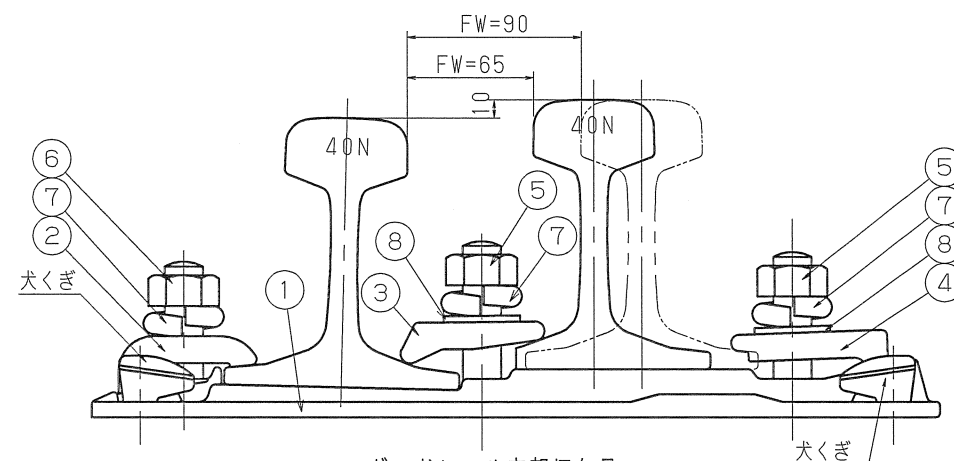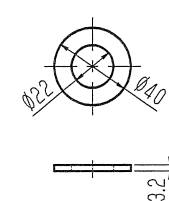

ガードレール底部切欠量

FW	切欠量
65	20

材料表

照号	コード番号	品名	寸法	材質	数量	重量
1	110093	タイププレート	443×14-17×160	FCD400	1	
2	110181	クリップ ANN	72×35×62	FCD400	1	
3	110182	クリップ BNN	75×21×62	FCD400	1	
4	110183	クリップ CNN	82×28×62	FCD400	1	
5	110208	ボルトナットD	W3/4×85×38	SS400	2	
6	110207	ボルトナットE	W3/4×77×38	SS400	1	
7	320830	ロックナットワッシャー	Ø20×Ø42×Ø11	SWRH62B	3	
8	320821	平座金	Ø22×Ø40×3.2	SS400	2	

年月日	変更内容	作図
△ H12.5.1	タイププレート形状しほり形を矩形に変更	
△		
△		

名称	タイププレート (ガード敷設用)		
品形	G-40N (40N)		
材質		写 H16年 1月20日	
単重		製図	検印
尺度		日軌 H16.1.20 赤川	日軌 H16.1.20 高山
コード番号	110093		
日本軌道工業株式会社	図番	A-13-1	

表示
AまたはBまたはC