




① タイプレート

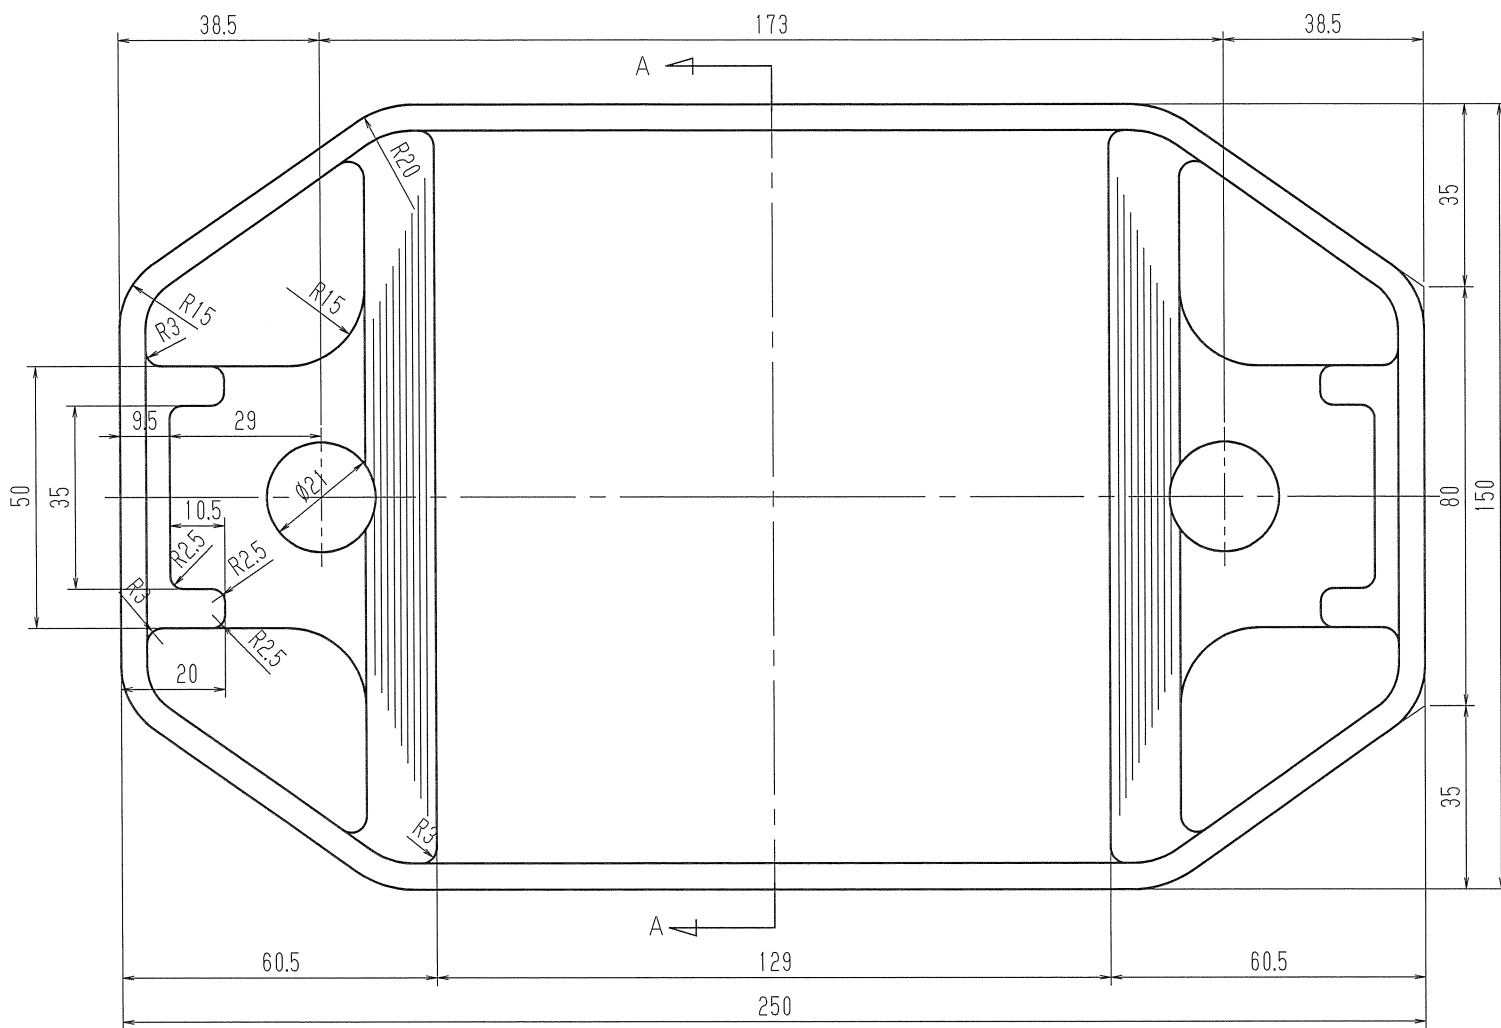

② クリップ

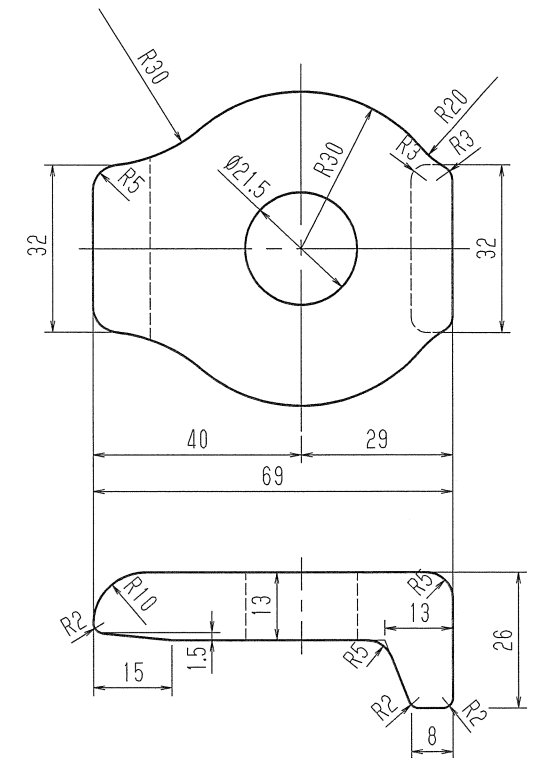

③ ロックナットワッシャー

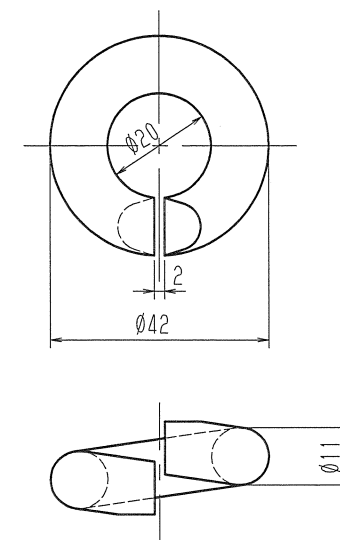


④ アンカーボルトナット

④ アンカーボルトナット

③ ロックナットワッシャー

② クリップ

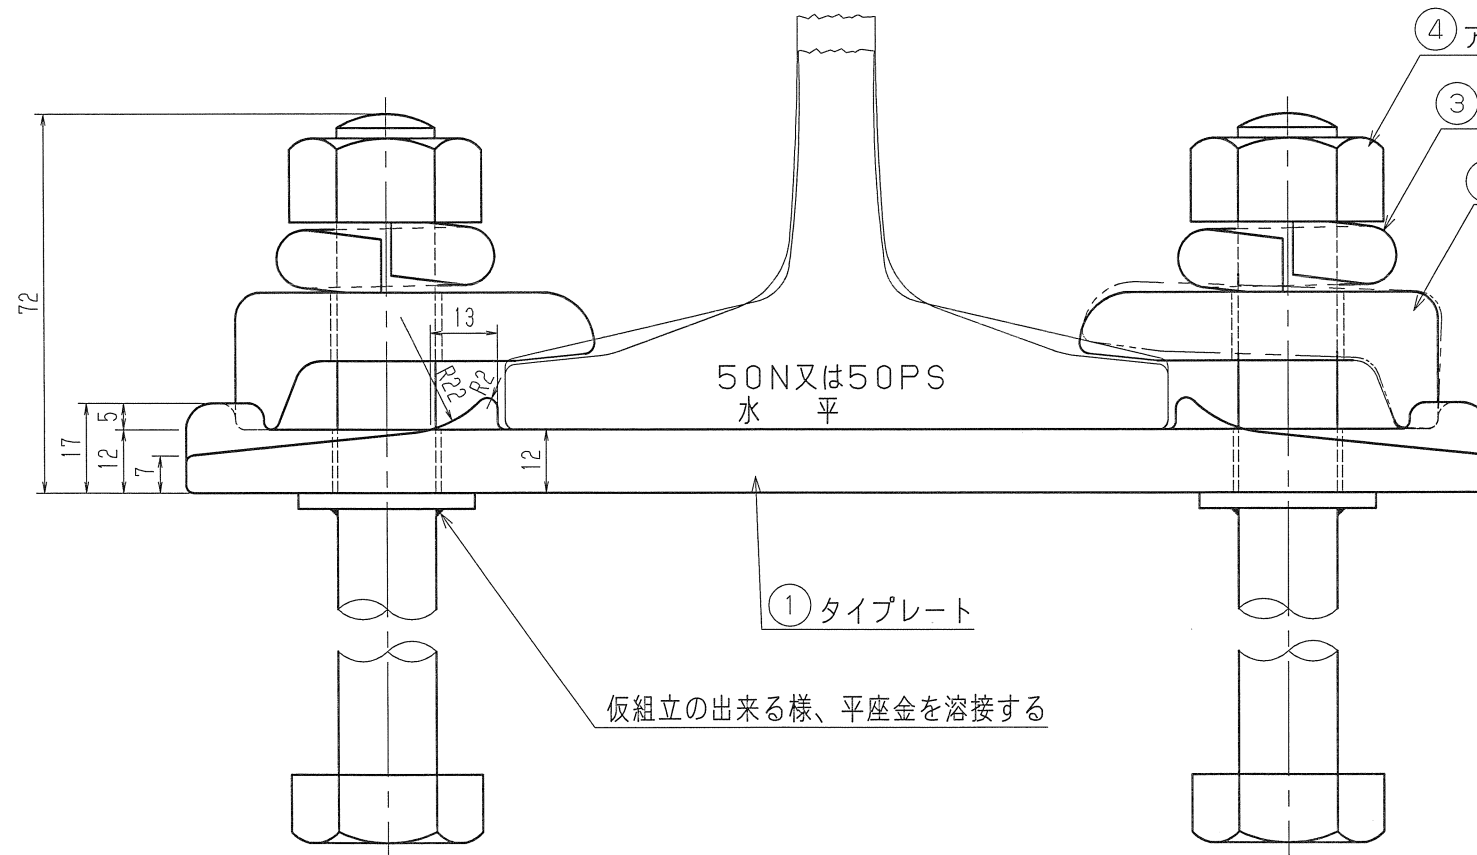

④ アンカーボルトナット

③ ロックナットワッシャー

② クリップ

④ アンカーボルトナット

③ ロックナットワッシャー

② クリップ

④ アンカーボルトナット

③ ロックナットワッシャー

② クリップ

④ アンカーボルトナット

③ ロックナットワッシャー

② クリップ

④ アンカーボルトナット

③ ロックナットワッシャー

② クリップ

材料表

| コード番号     | 品名          | 寸法          | 材質      | 数量 | 重量     |
|-----------|-------------|-------------|---------|----|--------|
| 1 1100048 | タイプレート      | 250×12×150  | FCD400  | 1  | 3,500g |
| 2 1100155 | クリップ        | 69×26×60    | FCD400  | 2  | 400g   |
| 3 3200830 | ロックナットワッシャー | Ø20×Ø42×Ø11 | SWRH62B | 2  | 50g    |
| 4 1100230 | アンカーボルトナット  | W3/4×300×40 | SS400   | 2  | 880g   |

|            |                |          |            |
|------------|----------------|----------|------------|
| 名称         | コンクリート直結タイプレート |          |            |
| 品形         | NP-50N         |          |            |
| 材質         |                | 写図       | H14年 4月22日 |
| 単重         |                | 製図       | 検印         |
| 尺度         |                | 日軌       | 日軌         |
| コード番号      | 1100048        | H14.4.22 | H14.4.22   |
| 日本軌道工業株式会社 | 図番             | A-22     | 赤川         |

仮組立の出来る様、平座金を溶接する

平座金 Ø22×Ø34×3

3ヶ所溶接

50N又は50PS  
水平